


Apartamento T3

Rua de Arroios 98. 2ºdt. Lisboa

. Área Bruta de Construção : 108 m2 .

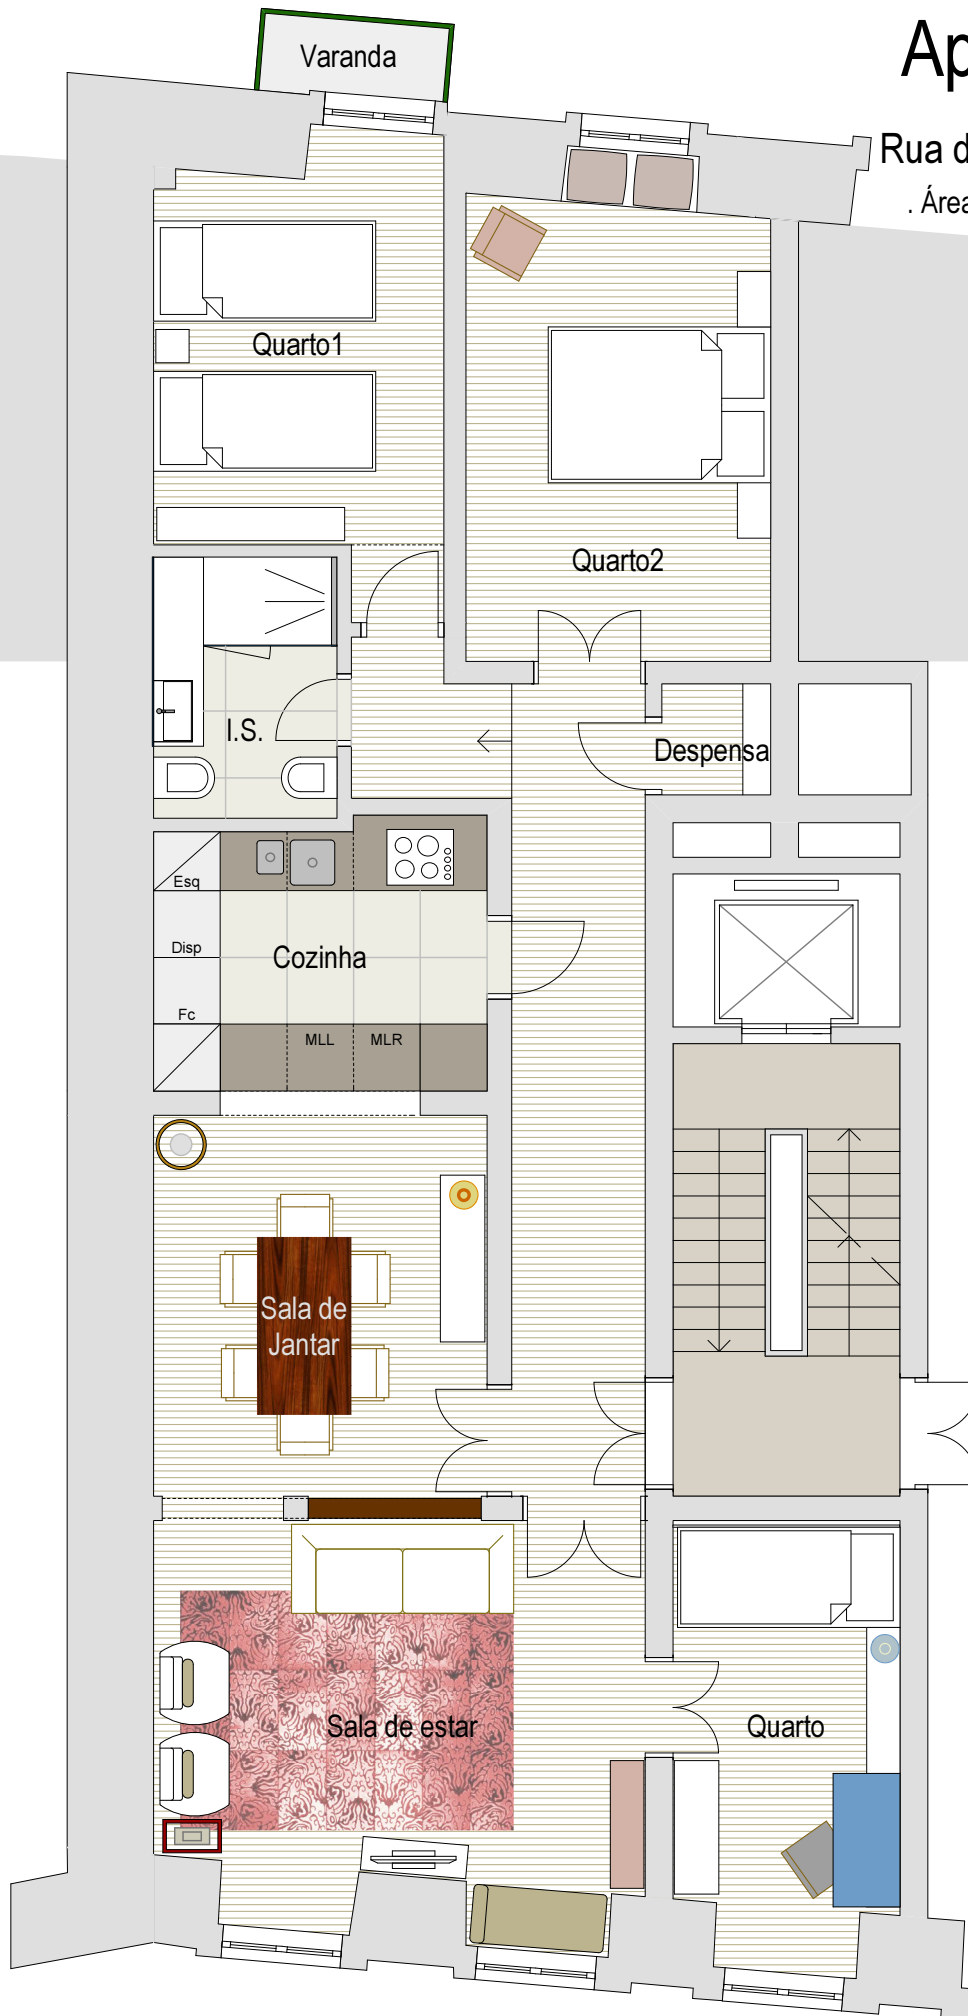

Urbetao,SA . urbetao.net@gmail.com . + 351 21 716 86 08

Projecto de Remodelação. Hazatelier - Projectos, Arquitectura e Engenharia,Lda

Esta planta não constitui proposta contratual. As áreas e mobiliário representados são meramente indicativos.